

ΕΦΗΜΕΡΙΣ ΤΗΣ ΚΥΒΕΡΝΗΣΕΩΣ

ΤΗΣ ΕΛΛΗΝΙΚΗΣ ΔΗΜΟΚΡΑΤΙΑΣ

ΤΕΥΧΟΣ ΔΕΥΤΕΡΟ **Αρ. Φύλλου 681**

2 Ιουνίου 2000

ΠΕΡΙΕΧΟΜΕΝΑ

ΑΠΟΦΑΣΕΙΣ

ΔΙΟΡΘΩΣΕΙΣ ΣΦΑΛΜΑΤΩΝ

ΑΠΟΦΑΣΕΙΣ

Αριθ. Κ3-2617 (1)

Καθορισμός εξετάστρων συμμετοχής στις εξετάσεις αναλογιστών.

Η ΥΦΥΠΟΥΡΓΟΣ ΑΝΑΠΤΥΞΗΣ

Έχοντας υπόψη:

1. Τις διατάξεις:

α) Του Ν. 1558/85 «Κυβέρνηση και Κυβερνητικά Όργανα».

β) Του Π.Δ. 397/88 «Οργανισμός Υπουργείου Εμπορίου», όπως τροποποιήθηκε μεταγενέστερα και ισχύει.

γ) Του Π.Δ.27/96 «Συγχώνευση των Υπουργείων Τουρισμού, Βιομηχανίας - Ενέργειας και Τεχνολογίας και Εμπορίου».

δ) Του Π.Δ. 59/1996 «Σύσταση Γεν. Γραμματείας Εμπορίου στο Υπουργείο Ανάπτυξης και καθορισμός των αρμοδιοτήτων της».

ε) Του Π.Δ. 56/85, σχετικά με «Απαιτούμενα προσόντα για τη χορήγηση άδειας άσκησης επαγγέλματος αναλογιστή ασφαλιστικών επιχειρήσεων» (ΦΕΚ 21/Α/21.2.85), όπως τροποποιήθηκε και συμπληρώθηκε με το Π.Δ. 314/ 21.12.1999 (ΦΕΚ 301/Α/30.12.1999) και ειδικότερα το άρθρο 5β, παράγρ. 2 αυτού.

2. Την αριθμ. 303/5.5.2000 (ΦΕΚ 595/Β/00) απόφαση του Πρωθυπουργού και του Υπουργού Ανάπτυξης, σχετικά με «Ανάθεση αρμοδιοτήτων στους Υφυπουργούς Ανάπτυξης».

3. Το με ημερομηνία 16.3.2000 έγγραφο της Ένωσης Ελλήνων Αναλογιστών, σχετικά με τον καθορισμό του ύψους των εξετάστρων για τις αναλογιστικές εξετάσεις.

4. Το γεγονός ότι με την απόφαση αυτή δεν προκαλείται δαπάνη σε βάρος του κρατικού προϋπολογισμού, αποφασίζουμε:

Καθορίζουμε στο ποσό των 20.000 δραχμών ανά εξεταζόμενο μάθημα το ύψος των εξετάστρων που υποχρεούται να καταβάλει κάθε ενδιαφερόμενος στην Ένωση Αναλογιστών Ελλάδος, προκειμένου να συμμετάσχει στις εξετάσεις για την απόκτηση της άδειας άσκησης επαγγέλματος αναλογιστή ασφαλιστικών επιχειρήσεων.

Η απόφαση αυτή να δημοσιευθεί στην Εφημερίδα της Κυβερνήσεως.

Αθήνα, 17 Μαΐου 2000

Η ΥΦΥΠΟΥΡΓΟΣ

ΜΙΛΕΝΑ ΑΠΟΣΤΟΛΑΚΗ

Αριθ. Κ2-5457 (2)

Ορισμός Ημερήσιων Οικονομικών Εφημερίδων Α΄ εξαμήνου 2000.

Η ΥΦΥΠΟΥΡΓΟΣ ΑΝΑΠΤΥΞΗΣ

Έχοντας υπόψη:

Έχοντας υπόψη :

1. Το Ν. 1558/85 «Κυβέρνηση και Κυβερνητικά Όργανα», όπως ισχύει.

2. Το Π.Δ. 27/1996 «Συγχώνευση των Υπουργείων Τουρισμού, Βιομηχανίας Ενέργειας και Τεχνολογίας και Εμπορίου, στο Υπουργείο Ανάπτυξης».

3. Το Π.Δ. 59/96 «Σύσταση Γενικής Γραμματείας Εμπορίου στο Υπουργείο Ανάπτυξης και καθορισμός των αρμοδιοτήτων της».

4. Το Π.Δ. 397/88 «Οργανισμός του Υπουργείου Εμπορίου», όπως τροποποιήθηκε μεταγενέστερα και ισχύει.

5. Τη με αριθμό Β3-54/13-5-1996 απόφαση του Υφυπουργού Ανάπτυξης με θέμα «Εξουσιοδότηση για υπογραφή εγγράφων - Με Εντολή Υφυπουργού κ.λπ.».

6. Τις διατάξεις των άρθρων 26 παρ. 2 και 43β παρ. 5 του Κ.Ν. 2190/20 «περί ανωνύμων εταιρειών», όπως τροποποιήθηκαν αντίστοιχα με τα άρθρα 11 παρ. 2 και 13 παρ. 7 του Ν. 2339/95.

7. Τη με αριθμό Κ2-3840/23-4-1997 απόφαση των Υπουργών Ανάπτυξης και Τύπου και Μέσων Μαζικής Ενημέρωσης (ΦΕΚ τ. Β΄ 373/12-5-1997).

8. Το με αριθμό 19710/Ε/5434/25-4-2000 έγγραφο του Υπουργείου Τύπου και Μέσων Μαζικής Ενημέρωσης.

9. Το γεγονός ότι από την απόφαση αυτή δεν προκαλείται δαπάνη σε βάρος του Κρατικού Προϋπολογισμού, αποφασίζουμε:

Ορίζουμε ότι οι οικονομικές εφημερίδες που πληρούν τις νόμιμες προϋποθέσεις για τη δημοσίευση, κατά το Α΄ εξάμηνο του έτους 2000, των προσκλήσεων των Γενικών Συνελεύσεων των μετόχων των Ανωνύμων Εταιρειών και των ισολογισμών των Ανωνύμων Εταιρειών και των Εταιρειών Περιορισμένης Ευθύνης, σύμφωνα με το με αριθμό πρωτ. 19710/Ε/5434/25-4-2000 έγγραφο του Υπουργείου Τύπου και Μέσων Μαζικής Ενημέρωσης, είναι οι εξής : «ΕΞΠΡΕΣ», «ΗΜΕΡΗΣΙΑ», «ΚΕΡΔΟΣ» και «ΝΑΥΤΕΜΠΟΡΙΚΗ».

Η απόφαση αυτή να δημοσιευθεί στην Εφημερίδα της Κυβερνήσεως.

Αθήνα, 5 Μαΐου 2000

Με εντολή Υφυπουργού
Ο Γενικός Γραμματέας
ΔΗΜ. ΜΑΡΔΑΣ

Αριθ. 5343 (3)

Έγκριση του Οργανισμού Εσωτερικής Υπηρεσίας του Α΄ Δημοτικού Παιδικού Σταθμού Σιδηροκάστρου Ν. Σερρών.

Ο ΓΕΝΙΚΟΣ ΓΡΑΜΜΑΤΕΑΣ
ΠΕΡΙΦΕΡΕΙΑΣ ΚΕΝΤΡΙΚΗΣ ΜΑΚΕΔΟΝΙΑΣ

Έχοντας υπόψη:

α) Των άρθρων 1 και 9 του Ν. 2503/1997 «Διοίκηση, οργάνωση, στελέχωση της Περιφέρειας, ρύθμιση θεμάτων για την Τοπική Αυτοδιοίκηση και άλλες διατάξεις».

β) Του άρθρου 12 του Ν. 1188/1981 «περί κυρώσεως του κώδικα καταστάσεως προσωπικού ΟΤΑ», όπως αντικαταστάθηκε με την παρ. 5 του άρθρου 8 του Ν. 2307/95, καθώς και της παρ. 58 του άρθρου 8 του Ν. 2307/1995.

γ) Του Ν. 2190/1994 «Σύσταση ανεξάρτητης αρχής για την επιλογή προσωπικού και ρύθμιση θεμάτων διοίκησης», όπως τροποποιήθηκε μεταγενέστερα και των Π. Δ. 37Α/1987 και 22/1990.

δ) Του άρθρου 27 του Ν.2081/1992 με το οποίο προστέθηκε νέο άρθρο 29Α στο Ν. 1588/1985 για τον έλεγχο των δαπανών που προκαλούν οι κανονιστικές διοικητικές πράξεις.

2. Την από 27-9-1999 προγραμματική σύμβαση επιχορήγησης του Α΄ Δημοτικού Παιδικού Σταθμού Σιδηροκάστρου από τον προϋπολογισμό της Περιφέρειας.

3. Την αριθ. 1308/13-1-1998 απόφαση του Γενικού Γραμματέα Περιφέρειας Κεντρικής Μακεδονίας περί μεταβιβάσεως του δικαιώματος υπογραφής «Με εντολή Γενικού Γραμματέα Περιφέρειας».

4. Την αριθ. 12/1999 απόφαση του Διοικητικού Συμβουλίου του Α΄ Δημοτικού Παιδικού Σταθμού Σιδηροκάστρου με την οποία ψηφίζεται ο Οργανισμός Εσωτερικής Υπηρεσίας του Σταθμού, η οποία εγκρίθηκε με την αριθ. 237/1999 απόφαση του Δημοτικού Συμβουλίου Σιδηροκάστρου.

5. Την από 29.11.1999 σύμφωνη γνώμη του Υπηρεσιακού Συμβουλίου προσωπικού των ΟΤΑ Ν. Σερρών, όπως διατυπώνεται στο αριθ. 6/1999 πρακτικό του, αποφασίζουμε:

Διαπιστώνουμε την ψήφιση του Οργανισμού Εσωτερικής Υπηρεσίας του Α΄ Δημοτικού Παιδικού Σταθμού Σιδηροκάστρου που καταρτίστηκε με την αριθ. 12/1999 απόφαση του Διοικητικού του Συμβουλίου, σύμφωνα με τις οικείες διατάξεις, ώστε αυτός να περιλαμβάνει την κατωτέρω υπηρεσιακή διάρθρωση:

1) ΔΙΑΡΘΡΩΣΗ ΥΠΗΡΕΣΙΑΣ

Ο Α΄ Δημοτικός Παιδικός Σταθμός Σιδηροκάστρου (Ν.Π.Δ.Δ. ΟΤΑ) είναι δυναμικότητας εβδομήντα (70) νηπίων και έχει το οργανωτικό σχήμα του τμήματος, αποτελούμενο από τα μη αυτοτελή γραφεία:

1. Γραφείο Προϊσταμένου
2. Γραφείο Παιδαγωγών
3. Γραφείο Διαχείρισης-Οικονομικών
4. Γραφείο Μαγειρείου-καθαριότητας

2) ΟΡΓΑΝΙΚΗ ΣΥΝΘΕΣΗ ΚΑΙ ΔΙΑΒΑΘΜΙΣΗ ΘΕΣΕΩΝ

Η οργανική σύνθεση και διαβάθμιση θέσεων του προσωπικού του Νομικού Προσώπου κατά κατηγορία και κλάδο διακρίνονται ως εξής:

Α΄ ΜΟΝΙΜΟ ΠΡΟΣΩΠΙΚΟ

1. ΚΑΤΗΓΟΡΙΑ ΤΕ

Κλάδος ΤΕ9 βρεφονηπιοκομίας

Τέσσερις (4) θέσεις υπαλλήλων, με διαβάθμιση Δ-Α

Οι δύο (2) θέσεις του κλάδου ΤΕ9 βρεφονηπιοκομίας δεν θα καλυφθούν εάν προηγουμένως δεν αποχωρήσουν με οποιονδήποτε τρόπο από την υπηρεσία οι υπάλληλοι που καταλαμβάνουν τις προσωποπαγείς θέσεις του κλάδου ΤΕ Νηπιαγωγών(προσωρινός)

2. ΚΑΤΗΓΟΡΙΑ ΔΕ

α) Κλάδος ΔΕ1 Διοικητικού - Λογιστικού

Μία (1) θέση υπαλλήλου με διαβάθμιση Δ-Α.

β) Κλάδος ΔΕ8 βοηθών βρεφοκόμων-παιδοκόμων

Δύο (2) θέσεις υπαλλήλων με διαβάθμιση Δ-Α.

γ) Κλάδος ΔΕ32 Μαγείρων

Μία (1) θέση υπαλλήλου με διαβάθμιση Δ-Α.

3. ΚΑΤΗΓΟΡΙΑ ΥΕ

α) Κλάδος ΥΕ14 βοηθητικού προσωπικού (μαγειρείου)

Δύο (2) θέσεις υπαλλήλων με διαβάθμιση Ε-Β

β) Κλάδος ΥΕ16 προσωπικού καθαριότητας(βοηθ. εργασιών)

Δύο (2) θέσεις υπαλλήλων με διαβάθμιση Ε-Β

Β΄ ΠΡΟΣΩΡΙΝΕΣ ΠΡΟΣΩΠΟΠΑΓΕΙΣ ΘΕΣΕΙΣ ΜΕ ΣΧΕΣΗ ΕΡΓΑΣΙΑΣ ΔΗΜΟΣΙΟΥ ΔΙΚΑΙΟΥ

Κλάδος ΤΕ Νηπιαγωγών (προσωρινός)

Θέσεις υπαλλήλων δύο (2) με διαβάθμιση Δ-Α. στις οποίες θα καταταγούν οι ήδη υπηρετούντες υπάλληλοι και θα καταργηθούν με την έξοδο των υπαλλήλων που τις κατέχουν με οποιονδήποτε τρόπο από την υπηρεσία.

Τα τυπικά και ουσιαστικά προσόντα που απαιτούνται κατά κατηγορία και κλάδο καθορίζονται από τις διατάξεις των Π.Δ. 37Α/87 και 22/90. Επίσης ο διορισμός, τα καθήκοντα, ο χρόνος εργασίας, η αστική ευθύνη, τα δικαιώματα, οι μεταβολές υπηρεσιακής κατάστασης, η εξέλιξη, οι ηθικές αμοιβές, τα πειθαρχικά αδικήματα κ.λπ. ορίζονται από τις εκάστοτε ισχύουσες νομοθετικές διατάξεις.

3. ΠΡΟΪΣΤΑΜΕΝΟΣ ΟΡΓΑΝΙΚΗΣ ΜΟΝΑΔΑΣ

Ως προϊστάμενος του νομικού προσώπου θα επιλέγεται και θα τοποθετείται υπάλληλος του κλάδου ΤΕ9 βρεφονηπιοκομίας σύμφωνα με τις διατάξεις του άρθρου 36 του Ν. 2190/94.

Για το χρονικό διάστημα κατά το οποίο θα υπηρετούν στο Νομικό Πρόσωπο υπάλληλοι του κλάδου ΤΕ Νηπιαγωγών (προσωρινός), ο προϊστάμενος θα επιλέγεται από τον κλάδο αυτό.

4. ΚΑΘΗΚΟΝΤΑ ΚΑΙ ΑΡΜΟΔΙΟΤΗΤΕΣ ΠΡΟΣΩΠΙΚΟΥ

Τα καθήκοντα και οι αρμοδιότητες του προσωπικού καθορίζονται με την αριθ. 12/1999 απόφαση του Διοικητικού Συμβουλίου και τον κανονισμό διοίκησης και διαχείρισης του Νομικού Προσώπου.

Από τις διατάξεις της απόφασης αυτής θα προκληθεί δαπάνη σε βάρος του προϋπολογισμού του συγκεκριμένου Παιδικού Σταθμού σε περίπτωση μελλοντικής κάλυψης των θέσεων, η οποία δεν μπορεί να εκτιμηθεί επί του παρόντος.

Η απόφαση αυτή να δημοσιευθεί στην Εφημερίδα της Κυβερνήσεως.

Σέρρες, 24 Απριλίου 2000

Με εντολή Γενικού Γραμματέα
Περιφέρειας Κεντρικής Μακεδονίας
Η Διευθύντρια κ.α.α.
ΓΕΩΡΓΙΑ ΧΡΙΣΤΟΦΟΡΙΔΟΥ

Αριθ. 6093 (4)

Έγκριση του Οργανισμού Εσωτερικής Υπηρεσίας του Δημοτικού Βρεφονηπιακού Σταθμού Νέας Ζίχνης Ν. Σερρών.

Ο ΓΕΝΙΚΟΣ ΓΡΑΜΜΑΤΕΑΣ
ΠΕΡΙΦΕΡΕΙΑΣ ΚΕΝΤΡΙΚΗΣ ΜΑΚΕΔΟΝΙΑΣ

Έχοντας υπόψη

1. Τις διατάξεις:

α) Των άρθρων 1 και 9 του Ν.2503/1997 «Διοίκηση, οργάνωση, στελέχωση της Περιφέρειας, ρύθμιση θεμάτων για την τοπική αυτοδιοίκηση και άλλες διατάξεις».

β) Του άρθρου 12 του Ν. 1188/1981 «περί κυρώσεως του κώδικα καταστάσεως προσωπικού ΟΤΑ», όπως αντικαταστάθηκε με την παρ.5 του άρθρου 8 του Ν. 2307/95 καθώς και της παρ. 58 του άρθρου 8 του Ν. 2307/1995.

γ) Του Ν. 2190/1994 «Σύσταση ανεξάρτητης αρχής για την επιλογή προσωπικού και ρύθμιση θεμάτων διοίκησης» όπως τροποποιήθηκε μεταγενέστερα και των Π.Δ. 37Α/1987 και 22/1990.

δ) Του άρθρου 27 του Ν. 2081/1992 με το οποίο προστέθηκε νέο άρθρο άρθρο 29Α στο Ν. 1588/1985 για τον έλεγχο των δαπανών που προκαλούν οι κανονιστικές διοικητικές πράξεις.

2. Την αριθ. 1308/13-1-1998 απόφαση του Γενικού Γραμματέα Περιφέρειας Κεντρικής Μακεδονίας περί μεταβιβάσεως του δικαιώματος υπογραφής «Με εντολή Γενικού Γραμματέα Περιφέρειας».

3. Την αριθ. 18/1999 απόφαση του Διοικητικού Συμβουλίου του Δημοτικού Βρεφονηπιακού Σταθμού Νέας Ζίχνης, με την οποία ψηφίζεται ο Οργανισμός Εσωτερικής Υπηρεσίας του Σταθμού, η οποία εγκρίθηκε με την αριθ. 160/1999 απόφαση του Δημοτικού Συμβουλίου Νέας Ζίχνης.

4. Την από 29-11-1999 σύμφωνη γνώμη του Υπηρεσιακού Συμβουλίου προσωπικού των ΟΤΑ Ν. Σερρών, όπως διατυπώνεται στο αριθ. 6/1999 πρακτικό του, αποφασίζουμε:

Διαπιστώνουμε την ψήφιση του Οργανισμού Εσωτερικής Υπηρεσίας του Δημοτικού Βρεφονηπιακού Σταθμού Νέας Ζίχνης που καταρτίστηκε με την αριθ. 18/1999 απόφαση του Διοικητικού του Συμβουλίου, σύμφωνα με τις οικείες διατάξεις, ως εξής:

ΟΡΓΑΝΙΣΜΟΣ ΕΣΩΤΕΡΙΚΗΣ ΥΠΗΡΕΣΙΑΣ ΔΗΜΟΤΙΚΟΥ ΒΡΕΦΟΝΗΠΙΑΚΟΥ ΣΤΑΘΜΟΥ ΝΕΑΣ ΖΙΧΝΗΣ

ΑΡΘΡΟ 1

Η υπηρεσία του Δημοτικού Βρεφονηπιακού Σταθμού Νέας Ζίχνης (ΝΠΔΔ ΟΤΑ) συγκροτείται σε τμήμα Βρεφονηπιακού Σταθμού.

ΑΡΘΡΟ 2

Η ανωτέρω οργανική μονάδα του Νομικού Προσώπου περιλαμβάνει τα ακόλουθα μη αυτοτελή γραφεία:

α) Γραφείο Προϊσταμένου
β) Γραφείο Παιδαγωγία
γ) Γραφείο Διοίκησης-Διαχείρισης
δ) Γραφείο Μαγειρείου-Καθαριότητας

ΑΡΘΡΟ 3

Για την εκπλήρωση των στόχων του Νομικού Προσώπου προβλέπονται οι παρακάτω θέσεις:

Α΄ ΜΟΝΙΜΟ ΠΡΟΣΩΠΙΚΟ

1. ΚΛΑΔΟΙ ΚΑΤΗΓΟΡΙΑΣ ΤΕ

α) Κλάδος ΤΕ Νηπιαγωγών (προσωρινός)
Τέσσερις (4) θέσεις υπαλλήλων
β) Κλάδος ΤΕ9 βρεφονηπιοκομίας
Επτά (7) θέσεις υπαλλήλων
γ) Κλάδος ΤΕ Διοίκησης Μονάδων Υγείας - Πρόνοιας
Μία (1) θέση υπαλλήλου

Οι τέσσερις (4) θέσεις του κλάδου ΤΕ Νηπιαγωγών (προσωρινός) είναι προσωποπαγείς, θα καλυφθούν από τους ήδη υπηρετούντες υπαλλήλους και θα καταργηθούν με την έξοδο των υπαλλήλων που τις κατέχουν από την υπηρεσία. Οι τέσσερις (4) θέσεις του κλάδου ΤΕ9 βρεφονηπιοκομίας δεν θα καλυφθούν εάν προηγουμένως δεν κενωθούν οι θέσεις του κλάδου ΤΕ Νηπιαγωγών (προσωρινός).

2. ΚΛΑΔΟΙ ΚΑΤΗΓΟΡΙΑΣ ΔΕ

α) Κλάδος ΔΕ βρεφοκόμων-παιδοκόμων
Μία (1) θέση υπαλλήλου
β) Κλάδος ΔΕ32 Μαγείρων
Μία (1) θέση υπαλλήλου

3. ΚΛΑΔΟΙ ΚΑΤΗΓΟΡΙΑΣ ΥΕ

Κλάδος ΥΕ16 προσωπικού καθαριότητας
Τρεις (3) θέσεις υπαλλήλων

Η μία (1) θέση του κλάδου ΥΕ16 προσωπικού καθαριότητας δεν θα καλυφθεί εάν προηγουμένως δεν κενωθεί η αντίστοιχη θέση με σχέση εργασίας Ιδιωτικού Δικαίου.

ΠΡΟΣΩΠΙΚΟ ΜΕ ΣΧΕΣΗ ΕΡΓΑΣΙΑΣ ΙΔΙΩΤΙΚΟΥ ΔΙΚΑΙΟΥ ΑΟΡΙΣΤΟΥ ΧΡΟΝΟΥ

ΚΑΤΗΓΟΡΙΑ ΥΕ

Μία (1) θέση ΥΕ προσωπικού καθαριότητας-βοηθητικών εργασιών προσωποπαγής, στην οποία θα καταταγεί η ήδη υπηρετούσα υπάλληλος και θα καταργηθεί με την καθ' οιονδήποτε τρόπο αποχώρηση της από την υπηρεσία.

Η πλήρωση των κενών θέσεων του Ο.Ε.Υ. του Νομικού

Προσώπου πραγματοποιείται με τις ισχύουσες διατάξεις που διέπουν το διορισμό και πρόσληψη προσωπικού στους ΟΤΑ α΄ βαθμού.

Τα ειδικότερα τυπικά προσόντα διορισμού του προσωπικού του Νομικού Προσώπου είναι τα προβλεπόμενα από τα Π.Δ. 37Α/87 και 22/90.

ΑΡΘΡΟ 4

Διαβάθμιση θέσεων μόνιμου προσωπικού

Οι θέσεις μόνιμου προσωπικού κατηγορίας ΤΕ και ΔΕ διαβαθμίζονται από τον Δ΄ (εισαγωγικό) έως τον Α΄ (καταληκτικό). Οι θέσεις μόνιμου προσωπικού κατηγορίας ΥΕ διαβαθμίζονται από τον Ε΄ (εισαγωγικό) έως τον Β΄ (καταληκτικό).

ΑΡΘΡΟ 5

Ως προϊστάμενος του Νομικού Προσώπου θα επιλέγεται και θα τοποθετείται υπάλληλος του κλάδου ΤΕ9 βρεφονηπιοκομίας σύμφωνα με τις διατάξεις του άρθρου 36 του Ν. 2190/94.

Για το διάστημα κατά το οποίο θα υπηρετούν στο Νομικό Πρόσωπο υπάλληλοι του κλάδου ΤΕ Νηπιαγωγών (προσωρινός) ο προϊστάμενος θα επιλέγεται από τον κλάδο αυτό.

Οι αρμοδιότητες των μη αυτοτελών γραφείων καθορίζονται με την αριθ. 18/99 απόφαση του Διοικητικού Συμβουλίου του Νομικού Προσώπου, τα καθήκοντα του προσωπικού και η λειτουργία των επιμέρους υπηρεσιών ρυθμίζονται από τον κανονισμό διοίκησης και διαχείρισης του Νομικού Προσώπου.

Από τις διατάξεις της απόφασης αυτής θα προκληθεί δαπάνη σε βάρος του προϋπολογισμού του Νομικού Προσώπου σε περίπτωση μελλοντικής κάλυψης των θέσεων, η οποία δεν μπορεί να εκτιμηθεί επί του παρόντος.

Η απόφαση αυτή να δημοσιευθεί στην Εφημερίδα της Κυβερνήσεως.

Σέρρες, 24 Απριλίου 2000

Με εντολή Γενικού Γραμματέα
Περιφέρειας Κεντρικής Μακεδονίας
Η Διευθύντρια κ.α.α.
ΓΕΩΡΓΙΑ ΧΡΙΣΤΟΦΟΡΙΔΟΥ

Αριθ. 5344 (5)

Έγκριση του Οργανισμού Εσωτερικής Υπηρεσίας του Β΄ Δημοτικού Παιδικού Σταθμού Σιδηροκάστρου Ν. Σερρών.

Ο ΓΕΝΙΚΟΣ ΓΡΑΜΜΑΤΕΑΣ
ΠΕΡΙΦΕΡΕΙΑΣ ΚΕΝΤΡΙΚΗΣ ΜΑΚΕΔΟΝΙΑΣ

Έχοντας υπόψη:

1 .Τις διατάξεις:

α) Των άρθρων 1 και 9 του Ν. 2503/1997 «Διοίκηση, οργάνωση, στελέχωση της Περιφέρειας, ρύθμιση θεμάτων για την Τοπική Αυτοδιοίκηση και άλλες διατάξεις».

β) Του άρθρου 12 του Ν. 1188/1981 «περί κυρώσεως του κώδικα καταστάσεως προσωπικού ΟΤΑ», όπως αντικαταστάθηκε με την παρ. 5 του άρθρου 8 του Ν. 2307/95, καθώς και της παρ. 58 του άρθρου 8 του Ν. 2307/1995.

γ) Του Ν. 2190/1994 «Σύσταση ανεξάρτητης αρχής για την επιλογή προσωπικού και ρύθμιση θεμάτων διοίκησης», όπως τροποποιήθηκε μεταγενέστερα και των Π. Δ. 37Α/1987 και 22/1990.

δ) Του άρθρου 27 του Ν.2081/1992 με το οποίο προστέθηκε νέο άρθρο 29Α στο Ν. 1588/1985 για τον έλεγχο των δαπανών που προκαλούν οι κανονιστικές διοικητικές πράξεις.

2. Την από 27-9-1999 προγραμματική σύμβαση επιχορήγησης του Β΄ Δημοτικού Παιδικού Σταθμού Σιδηροκάστρου από τον προϋπολογισμό της Περιφέρειας.

3. Την αριθ. 1308/13-1-1998 απόφαση του Γενικού Γραμματέα Περιφέρειας Κεντρικής Μακεδονίας περί μεταβιβάσεως του δικαιώματος υπογραφής «Με εντολή Γενικού Γραμματέα Περιφέρειας».

4. Την αριθ. 12/1999 απόφαση του Διοικητικού Συμβουλίου του Β΄ Δημοτικού Παιδικού Σταθμού Σιδηροκάστρου με την οποία ψηφίζεται ο Οργανισμός Εσωτερικής Υπηρεσίας του Σταθμού, η οποία εγκρίθηκε με την αριθ. 238/1999 απόφαση του Δημοτικού Συμβουλίου Σιδηροκάστρου.

5. Την από 29-11-1999 σύμφωνη γνώμη του Υπηρεσιακού Συμβουλίου προσωπικού των ΟΤΑ Ν. Σερρών, όπως διατυπώνεται στο αριθ. 6/1999 πρακτικό του, αποφασίζουμε:

Διαπιστώνουμε την ψήφιση του Οργανισμού Εσωτερικής Υπηρεσίας του Β΄ Δημοτικού Παιδικού Σταθμού Σιδηροκάστρου που καταρτίστηκε με την σριθ. 12/1999 απόφαση του Διοικητικού του Συμβουλίου, σύμφωνα με τις οικείες διατάξεις, ώστε αυτός να περιλαμβάνει την κατωτέρω υπηρεσιακή διάρθρωση:

1. ΔΙΑΡΘΡΩΣΗ ΥΠΗΡΕΣΙΑΣ

Ο Β΄ Δημοτικός Παιδικός Σταθμός Σιδηροκάστρου (Ν.Π.Δ.Δ. ΟΤΑ) είναι δυναμικότητας πενήντα (50) νηπίων και είκοσι (20) βρεφών και έχει το οργανωτικό σχήμα του τμήματος, αποτελούμενο από τα μη αυτοτελή γραφεία:

1. Γραφείο Προϊσταμένου
2. Γραφείο Παιδαγωγών
3. Γραφείο Διαχείρισης-Οικονομικών
4. Γραφείο Μαγειρείου-καθαριότητας

2. ΟΡΓΑΝΙΚΗ ΣΥΝΘΕΣΗ ΚΑΙ ΔΙΑΒΑΘΜΙΣΗ ΘΕΣΕΩΝ

Η οργανική σύνθεση και διαβάθμιση θέσεων του προσωπικού του Νομικού Προσώπου κατά κατηγορία και κλάδο διακρίνονται ως εξής:

Α΄ ΜΟΝΙΜΟ ΠΡΟΣΩΠΙΚΟ

1. ΚΑΤΗΓΟΡΙΑ ΤΕ

Κλάδος ΤΕ9 βρεφονηπιοκομίας

Επτά (7) θέσεις υπαλλήλων, με διαβάθμιση Δ-Α

Οι τρείς (3) θέσεις του κλάδου ΤΕ9 βρεφονηπιοκομίας δεν θα καλυφθούν εάν προηγουμένως δεν αποχωρήσουν με οποιονδήποτε τρόπο από την υπηρεσία οι υπάλληλοι που καταλαμβάνουν τις προσωποπαγείς θέσεις του κλάδου ΤΕ Νηπιαγωγών (προσωρινός)

2. ΚΑΤΗΓΟΡΙΑ ΔΕ

α) Κλάδος ΔΕ1 Διοικητικού-Λογιστικού

Μία (1) θέση υπαλλήλου με διαβάθμιση Δ-Α

β) Κλάδος ΔΕ8 βοηθών βρεφοκόμων-παιδοκόμων

Δύο (2) θέσεις υπαλλήλων με διαβάθμιση Δ-Α

γ) Κλάδος ΔΕ32 Μαγείρων

Μία (1) θέση υπαλλήλου με διαβάθμιση Δ-Α

3. ΚΑΤΗΓΟΡΙΑ ΥΕ

α) Κλάδος ΥΕ14 βοηθητικού προσωπικού (μαγειρείου)

Δύο (2) θέσεις υπαλλήλων με διαβάθμιση Ε-Β

β) Κλάδος ΥΕ16 προσωπικού καθαριότητας (βοηθ. εργασιών)

Δύο (2) θέσεις υπαλλήλων με διαβάθμιση Ε-Β

Β΄ ΠΡΟΣΩΡΙΝΕΣ ΠΡΟΣΩΠΟΠΑΓΕΙΣ ΘΕΣΕΙΣ ΜΕ ΣΧΕΣΗ ΕΡΓΑΣΙΑΣ ΔΗΜΟΣΙΟΥ ΔΙΚΑΙΟΥ

Κλάδος ΤΕ Νηπιαγωγών (προσωρινός)

Θέσεις υπαλλήλων τρείς (3) με διαβάθμιση Δ-Α, στις οποίες θα καταταγούν οι ήδη υπηρετούντες υπάλληλοι και θα καταργηθούν με την έξοδο των υπαλλήλων που τις κατέχουν με οποιονδήποτε τρόπο από την υπηρεσία.

Τα τυπικά και ουσιαστικά προσόντα που απαιτούνται κατά κατηγορία και κλάδο καθορίζονται από τις διατάξεις των Π.Δ. 37Α/87 και 22/90. Επίσης ο διορισμός, τα καθήκοντα, ο χρόνος εργασίας, η αστική ευθύνη, τα δικαιώματα, οι μεταβολές υπηρεσιακής κατάστασης, η εξέλιξη, οι ηθικές αμοιβές, τα πειθαρχικό αδικήματα κ.λπ. ορίζονται από τις εκάστοτε ισχύουσες νομοθετικές διατάξεις.

3. ΠΡΟΪΣΤΑΜΕΝΟΣ ΟΡΓΑΝΙΚΗΣ ΜΟΝΑΔΑΣ

Ως προϊστάμενος του νομικού προσώπου θα επιλέγεται και θα τοποθετείται υπάλληλος του κλάδου ΤΕ9 βρεφονηπιοκομίας σύμφωνα με τις διατάξεις του άρθρου 36 του Ν.2190/94.

Για το διάστημα κατά το οποίο θα υπηρετούν στο Νομικό Πρόσωπο υπάλληλοι του κλάδου ΤΕ Νηπιαγωγών (προσωρινός), ο προϊστάμενος θα επιλέγεται από τον κλάδο αυτό.

4.ΚΑΘΗΚΟΝΤΑ ΚΑΙ ΑΡΜΟΔΙΟΤΗΤΕΣ ΠΡΟΣΩΠΙΚΟΥ

Τα καθήκοντα και οι αρμοδιότητες του προσωπικού καθορίζονται με την αριθ. 12/1999 απόφαση του Διοικητικού Συμβουλίου και τον κανονισμό διοίκησης και διαχείρισης του Νομικού Προσώπου.

Από τις διατάξεις της απόφασης αυτής θα προκληθεί δαπάνη σε βάρος του προϋπολογισμού του συγκεκριμένου Παιδικού Σταθμού σε περίπτωση μελλοντικής κάλυψης των θέσεων, η οποία δεν μπορεί να εκτιμηθεί επί του παρόντος.

Η απόφαση αυτή να δημοσιευθεί στην Εφημερίδα της Κυβερνήσεως.

Σέρρες, 21 Απριλίου 2000

Με εντολή Γενικού Γραμματέα
Περιφέρειας Κεντρικής Μακεδονίας
Η Διευθύντρια κ.α.α.
ΓΕΩΡΓΙΑ ΧΡΙΣΤΟΦΟΡΙΔΟΥ

Αριθ. 6172 (6)

Σύσταση Νομικού Προσώπου στο Δήμο Πελασγίας με την επωνυμία «Πολιτιστικός και Αθλητικός Οργανισμός Δήμου Πελασγίας».

Ο ΓΕΝΙΚΟΣ ΓΡΑΜΜΑΤΕΑΣ
ΠΕΡΙΦΕΡΕΙΑΣ ΣΤΕΡΕΑΣ ΕΛΛΑΔΑΣ

Έχοντας υπόψη:

1. Τις διατάξεις του άρθρου 203 του Π.Δ. 410/95 (Δ.Κ.Κ.).

2. Την αριθ. 40/2000 απόφαση του Δημοτικού Συμβουλίου Πελασγίας περί συστάσεως Νομικού Προσώπου με την επωνυμία «Πολιτιστικός και Αθλητικός Οργανισμός Δήμου Πελασγίας», αποφασίζουμε:

Συνιστούμε στο Δήμο Πελασγίας του Νομού Φθιώτιδας, ίδιο Νομικό Πρόσωπο με την επωνυμία «Πολιτιστικός και Αθλητικός Οργανισμός Δήμου Πελασγίας».

1. Σκοπός του Νομικού Προσώπου είναι:

Η πνευματική και πολιτιστική ανάπτυξη του Δήμου Πελασγίας με τη μορφή εκδηλώσεων και δραστηριοτήτων όπως:

α. Διαλέξεις, συνέδρια, εκθέσεις, προβολές, θεατρικές παραστάσεις.

β. Αθλητικοί αγώνες.

γ. Προγράμματα κατάρτισης.

δ. Οργάνωση τοπικών, θρησκευτικών και εθνικών επετείων.

ε. Δημιουργία επιμέρους δανειστικής βιβλιοθήκης, χωροδίας, Αρχαιολογικού - Λαογραφικού Μουσείου, Πνευματικού - Πολιτιστικού Κέντρου.

στ. Δημιουργία Δημοτικού Γυμναστηρίου και Παιδικών Χαρών.

ζ. Κάθε οργάνωση εκδηλώσεων σχετική με τα θέματα αυτά.

2. Όργανα - Διοίκηση

Το Νομικό Πρόσωπο θα διοικείται από 7μελές Διοικητικό Συμβούλιο αποτελούμενο από:

α. Το Δήμαρχο ή τον αναπληρωτή του, ως Πρόεδρο.

β. Δύο Δημοτικούς Συμβούλους, οι οποίοι θα ορισθούν με απόφαση του Δ.Σ.

γ. Τέσσερις δημότες του οικείου Δήμου, οι οποίοι θα ορισθούν με απόφαση του Δ.Σ.

Σε περίπτωση απουσίας ή κωλύματος του Προέδρου τον αναπληροί ο Αντιπρόεδρος που εκλέγεται από το Διοικητικό Συμβούλιο.

5. Θητεία

Η θητεία του Διοικητικού Συμβουλίου είναι 4ετής και ακολουθεί τη δημοτική περίοδο. (Η θητεία του πρώτου Δ.Σ. λήγει με τη λήξη της Δημοτικής περιόδου).

4. Πόροι του Νομικού Προσώπου είναι:

α. Οι ετήσιες επιχορηγήσεις του Δήμου και του Κράτους.

β. Οι κάθε είδους εισφορές, δωρεές, κληρονομιές κ.λπ.

γ. Τα έσοδα από την περιουσία του.

5. Περιουσία του Ν.Π. είναι:

α. Οι χώροι που θα παραχωρηθούν στο Νομικό Πρόσωπο από το Δήμο με απόφαση του Δ.Σ.

β. Κάθε άλλος χώρος ή κτίριο που θα παραχωρείται σ' αυτό.

γ. Τα οικοδομήματα και οι εγκαταστάσεις που να ανεγερθούν στους παραπάνω χώρους.

6. Κανονισμός Λειτουργίας

Το Διοικητικό Συμβούλιου, με απόφασή του θα καταρτίσει και θα ψηφίσει Κανονισμό Λειτουργίας, για τον οποίο θα εκφέρει τη γνώμη του το Δημοτικό Συμβούλιο (άρθρο 198 παρ. 3 του Π.Δ/τος 410/95).

7. Το Νομικό Πρόσωπο εκπροσωπείται στα δικαστήρια και σε κάθε δημόσια αρχή από τον Πρόεδρο του Δ.Σ. και όταν αυτός κωλύεται ή απουσιάζει από τον Αντιπρόεδρο.

Ακροτελεύτιο άρθρο

Από τις διατάξεις της απόφασης αυτής προκαλείται δαπάνη σε βάρος του Προϋπολογισμού του Δήμου Πελασγίας για το έτος 2000 και για καθένα από τα επόμενα έτη ύψους 2.000.000 δρχ. περίπου και έχει εγγραφεί σχετική πίστωση στον Προϋπολογισμό του ανωτέρω Δήμου με τα στοιχεία 161.9β «Πολιτιστικές Εκδηλώσεις».

Η απόφασή μας αυτή να δημοσιευθεί στην Εφημερίδα της Κυβερνήσεως.

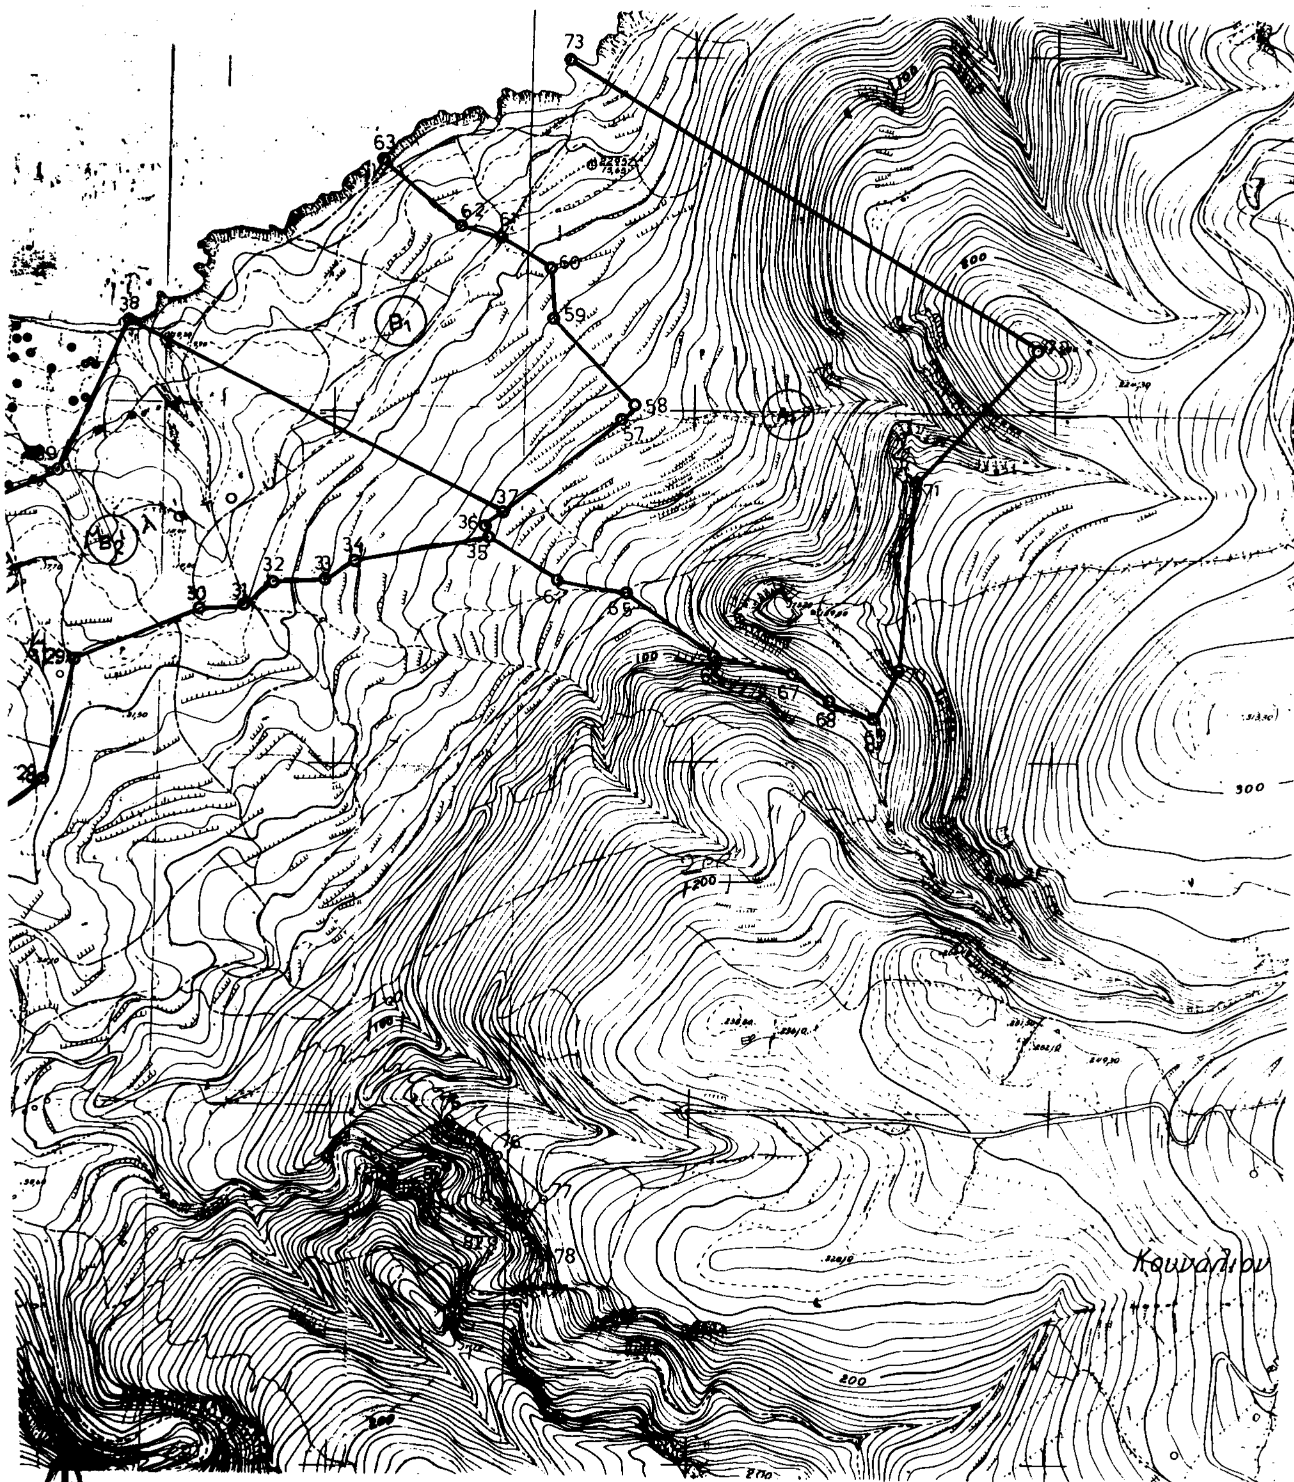
Λαμία, 12 Μαΐου 2000

Με εντολή Γενικού Γραμματέα Περιφέρειας
Ο Διευθυντής
ΠΑΝΑΓΙΩΤΗΣ ΜΠΟΝΑΚΗΣ

ΔΙΟΡΘΩΣΕΙΣ ΣΦΑΛΜΑΤΩΝ

(7)

Στην ΥΠΠΟ/ΑΡΧ/Α1/Φ24/8324/492/7.11.1997 υπουργική απόφαση, η οποία δημοσιεύθηκε στο ΦΕΚ 1146/Β/-24.12.1997, καθορίστηκαν οι Ζώνες Α΄ και Β΄ αρχαιολογικού χώρου Μιλάτου, επαρχίας Μιραμπέλλου, Ν. Λασιθίου και οι χρήσεις γης στη Ζώνη Α΄, περιελήφθησαν εσφαλμένα εντός της Ζώνης Β΄ μικρά τμήματα εγκεκριμένων οικισμών Μιλάτου και Παραλίας Μιλάτου, γεγονός που αντιβαίνει στις κείμενες διατάξεις της Νομοθεσίας (άρθρο 91 του Ν. 1892/90), αντί του ορθού αποσπάσματος χάρτου ΓΥΣ 1:5000 και του πίνακα των συντεταγμένων καθορισμού Ζώνης Β2, τα οποία έχουν ως εξής:


73
63
62
61
60
59
58
57
38
39
37
36
35
34
33
32
31
30
29
28
64
65
67
68
69
70
71
72
77
78
300
200
Κουνάλιου

ΖΩΝΗ Β2

ΣΗΜΕΙΟ α/α	ΔΙΑΓΡΑΜΜΑ 1:5000	Φ.Χ. 1:50.000	ΣΥΝ/ΝΗ X [m]	ΣΥΝ/ΝΗ Ψ [m]	ΑΠΟΣΤΑΣΗ ΜΕΤΑΞΥ ΣΗΜΕΙΩΝ ΣΗΜΕΙΑ	ΑΠΟΣΤΑΣΗ [m]	ΠΑΡΑΤΗΡΗΣΕΙΣ
1	9613,7	ΑΓ.ΝΙΚΟΛΑΟΣ	8779.2	6702.7	1 - 2	462.64	
2	9613,7	ΑΓ.ΝΙΚΟΛΑΟΣ	8790.7	7165.2	2 - 3	255.00	
3	9613,7	ΑΓ.ΝΙΚΟΛΑΟΣ	8550.5	7079.6	3 - 4	198.80	
4	9613,7	ΑΓ.ΝΙΚΟΛΑΟΣ	8448.6	7250.3	4 - 5	282.01	
5	9613,7	ΑΓ.ΝΙΚΟΛΑΟΣ	8326.7	6996	5 - 6	54.97	
6	9613,7	ΑΓ.ΝΙΚΟΛΑΟΣ	8275.7	6975.5	6 - 7	51.78	
7	9613,7	ΑΓ.ΝΙΚΟΛΑΟΣ	8266.2	6924.6	7 - 8	147.62	
8	9613,7	ΑΓ.ΝΙΚΟΛΑΟΣ	8144.4	6841.2	8 - 9	78.27	
9	9613,7	ΑΓ.ΝΙΚΟΛΑΟΣ	8114.9	6768.7	9 - 10	132.30	
10	9613,7	ΑΓ.ΝΙΚΟΛΑΟΣ	8196.8	6664.8	10 - 11	111.95	
11	9613,7	ΑΓ.ΝΙΚΟΛΑΟΣ	8234.8	6559.5	11 - 12	156.44	
12	9613,7	ΑΓ.ΝΙΚΟΛΑΟΣ	8281.2	6410.1	12 - 13	139.19	
13	9613,7	ΑΓ.ΝΙΚΟΛΑΟΣ	8420.1	6401.1	13 - 14	66.22	
14	9613,7	ΑΓ.ΝΙΚΟΛΑΟΣ	8455.6	6345.2	14 - 15	40.12	
15	9613,7	ΑΓ.ΝΙΚΟΛΑΟΣ	8448.6	6305.7	15 - 16	83.66	
16	9613,7	ΑΓ.ΝΙΚΟΛΑΟΣ	8508.5	6247.3	16 - 17	49.00	
17	9613,7	ΑΓ.ΝΙΚΟΛΑΟΣ	8553.5	6266.7	17 - 44	148.17	
44	9613,7	ΑΓ.ΝΙΚΟΛΑΟΣ	8524.5	6121.4	44 - 43	62.90	
43	9613,7	ΑΓ.ΝΙΚΟΛΑΟΣ	8550.0	6063.9	43 - 42	198.07	
42	9613,7	ΑΓ.ΝΙΚΟΛΑΟΣ	8738.8	6004	42 - 41	104.37	
41	9613,7	ΑΓ.ΝΙΚΟΛΑΟΣ	8836.2	6041.5	41 - 40	86.08	
40	9613,7	ΑΓ.ΝΙΚΟΛΑΟΣ	8830.7	6127.4	40 - 19	307.08	
19	9613,7	ΑΓ.ΝΙΚΟΛΑΟΣ	8607.4	6338.2	19 - 20	281.46	
20	9613,7	ΑΓ.ΝΙΚΟΛΑΟΣ	8837.7	6500	20 - 21	73.23	
21	9613,7	ΑΓ.ΝΙΚΟΛΑΟΣ	8900.6	6537.5	21 - 22	160.13	
22	9613,8	ΑΓ.ΝΙΚΟΛΑΟΣ	9055.6	6577.7	22 - 23	106.14	
23	9613,8	ΑΓ.ΝΙΚΟΛΑΟΣ	9119.7	6662.3	23 - 24	51.50	
24	9613,8	ΑΓ.ΝΙΚΟΛΑΟΣ	9129.3	6712.9	24 - 25	58.94	
25	9613,8	ΑΓ.ΝΙΚΟΛΑΟΣ	9181.9	6739.5	25 - 26	28.50	
26	9613,8	ΑΓ.ΝΙΚΟΛΑΟΣ	9181.9	6768	26 - 27	155.50	
27	9613,8	ΑΓ.ΝΙΚΟΛΑΟΣ	9266.0	6898.8	27 - 28	96.35	
28	9613,8	ΑΓ.ΝΙΚΟΛΑΟΣ	9341.7	6958.4	28 - 29	175.32	
29	9613,8	ΑΓ.ΝΙΚΟΛΑΟΣ	9380.8	7129.3	29 - 30	189.02	
30	9613,8	ΑΓ.ΝΙΚΟΛΑΟΣ	9553.6	7205.9	30 - 31	61.89	
31	9613,8	ΑΓ.ΝΙΚΟΛΑΟΣ	9615.2	7211.9	31 - 32	52.32	
32	9613,8	ΑΓ.ΝΙΚΟΛΑΟΣ	9655.3	7245.5	32 - 33	73.41	
33	9613,8	ΑΓ.ΝΙΚΟΛΑΟΣ	9728.5	7251	33 - 34	50.26	
34	9613,8	ΑΓ.ΝΙΚΟΛΑΟΣ	9770.5	7278.6	34 - 35	188.09	
35	9613,8	ΑΓ.ΝΙΚΟΛΑΟΣ	9955.4	7313.1	35 - 36	18.05	
36	9613,8	ΑΓ.ΝΙΚΟΛΑΟΣ	9951.4	7330.7	36 - 37	31.59	
37	9613,8	ΑΓ.ΝΙΚΟΛΑΟΣ	9975.0	7351.7	37 - 38	592.20	
38	9613,8	ΑΓ.ΝΙΚΟΛΑΟΣ	9444.9	7615.7	38 - 39	235.12	
39	9613,8	ΑΓ.ΝΙΚΟΛΑΟΣ	9352.5	7399.5	39 - 45	269.39	
45	9613,8	ΑΓ.ΝΙΚΟΛΑΟΣ	9107.5	7287.5	45 - 46	71.21	
46	9613,8	ΑΓ.ΝΙΚΟΛΑΟΣ	9092.0	7218	46 - 47	92.07	
47	9613,8	ΑΓ.ΝΙΚΟΛΑΟΣ	9095.5	7126	47 - 48	107.21	
48	9613,8	ΑΓ.ΝΙΚΟΛΑΟΣ	9062.5	7024	48 - 49	126.78	
49	9613,8	ΑΓ.ΝΙΚΟΛΑΟΣ	9076.5	6898	49 - 50	72.13	
50	9613,8	ΑΓ.ΝΙΚΟΛΑΟΣ	9040.5	6835.5	50 - 51	331.38	
51	9613,7	ΑΓ.ΝΙΚΟΛΑΟΣ	8796.2	6611.6	51 - 1	92.67	
1	9613,7	ΑΓ.ΝΙΚΟΛΑΟΣ	8779.2	6702.7			

(Από το Υπουργείο Πολιτισμού)

ΑΠΟ ΤΟ ΕΘΝΙΚΟ ΤΥΠΟΓΡΑΦΕΙΟ